


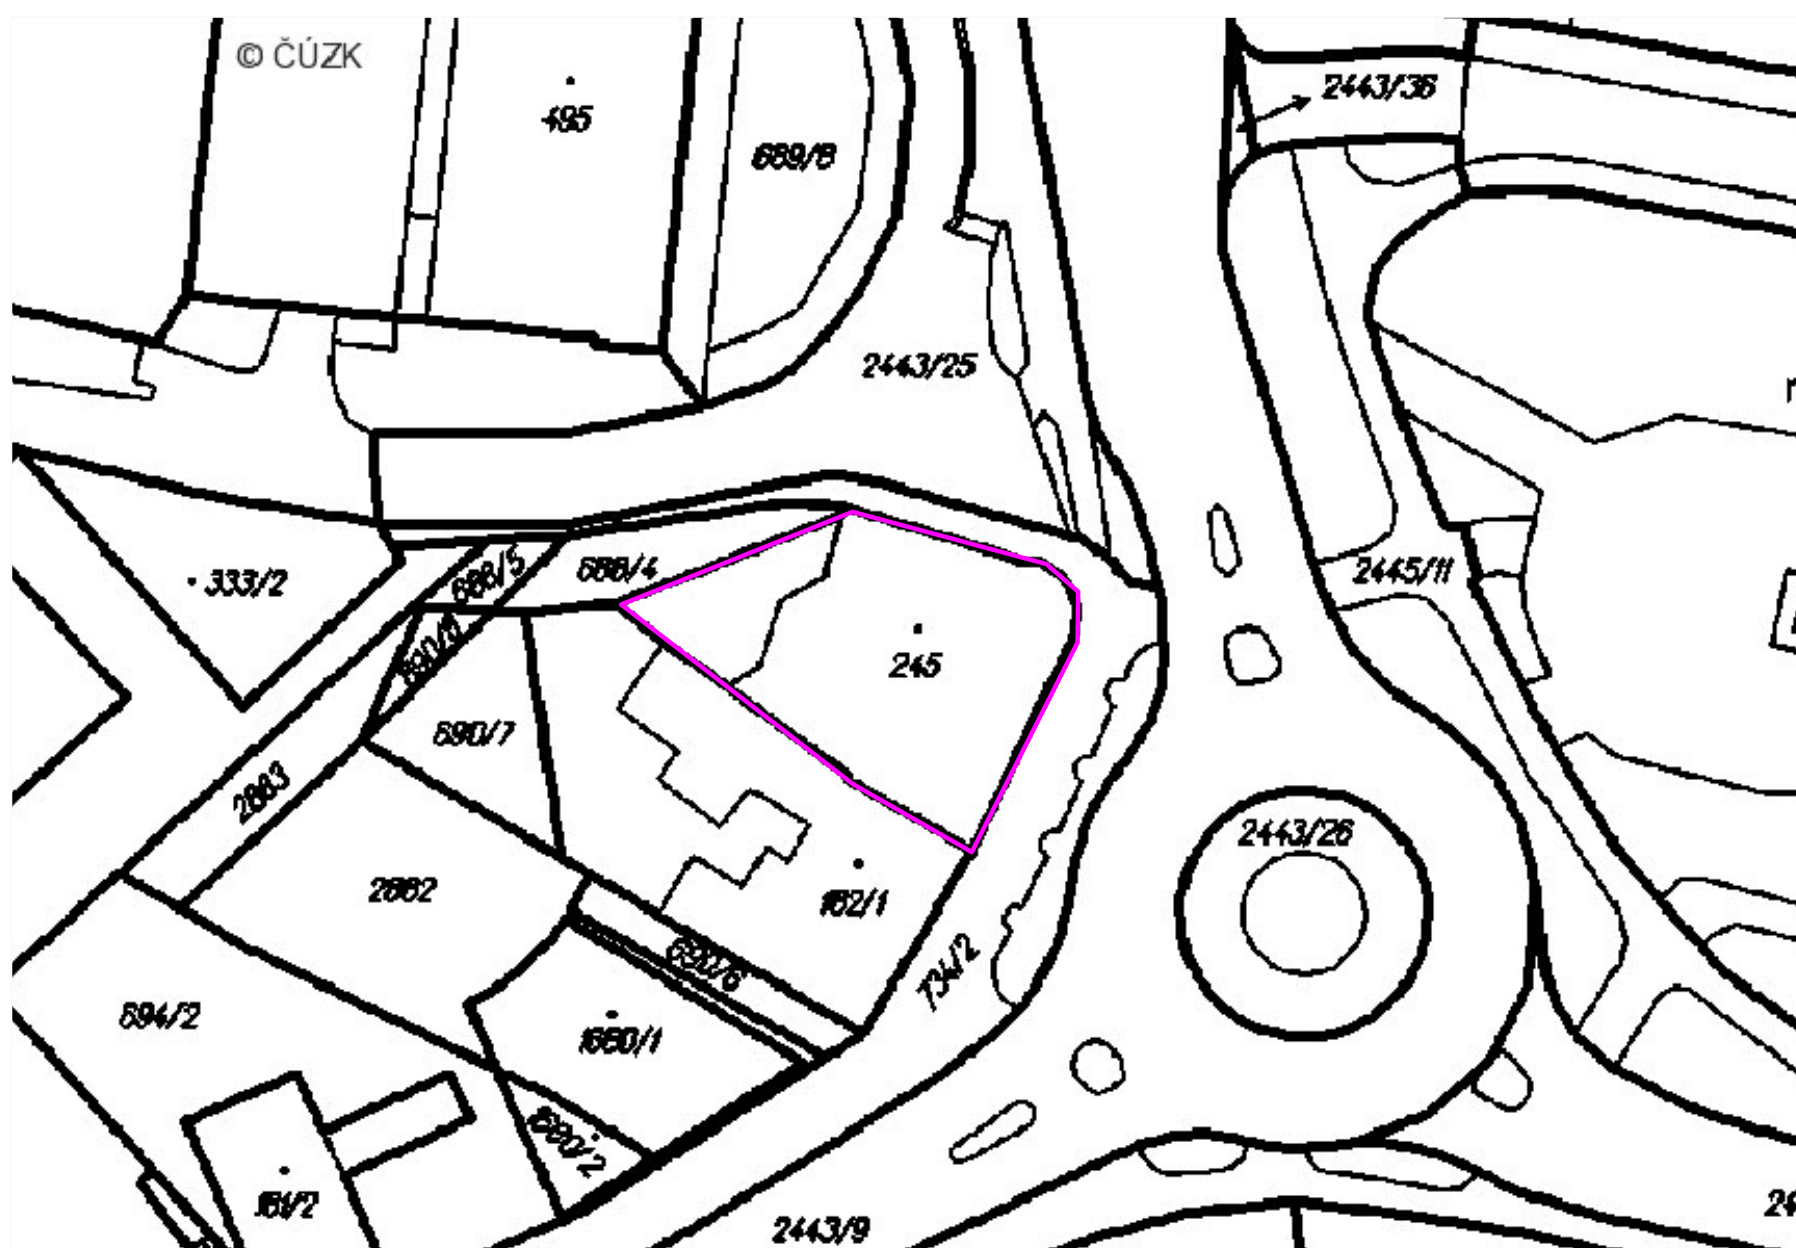

LUHAČOVICE dom č. 205







LUHAČOVICE dom č. 205




plocha zostavajúceho pozemku 85 m2


PLOCHY M2					
	PODLAZNA PLOCHA	SLUŽBY	BYTY	CHODBY + SCHODISKA	DVOR
1 PP	362	103	—	21	35
1NP	362	256	—	20	—
2 NP	321	103	100	27	—
3 NP	312	166	—	47	—
	1357	628	100	115	35

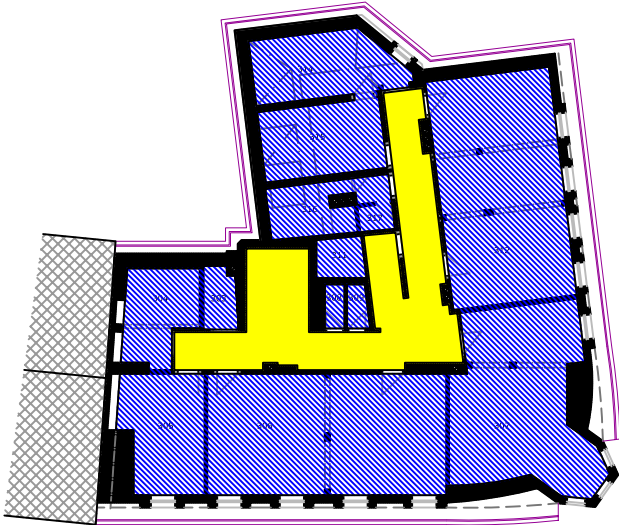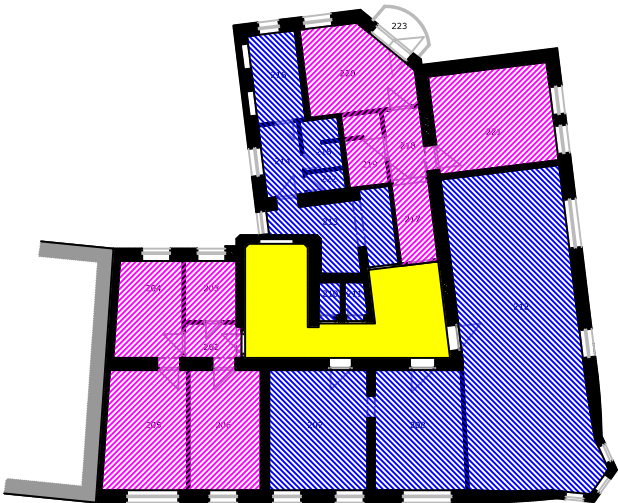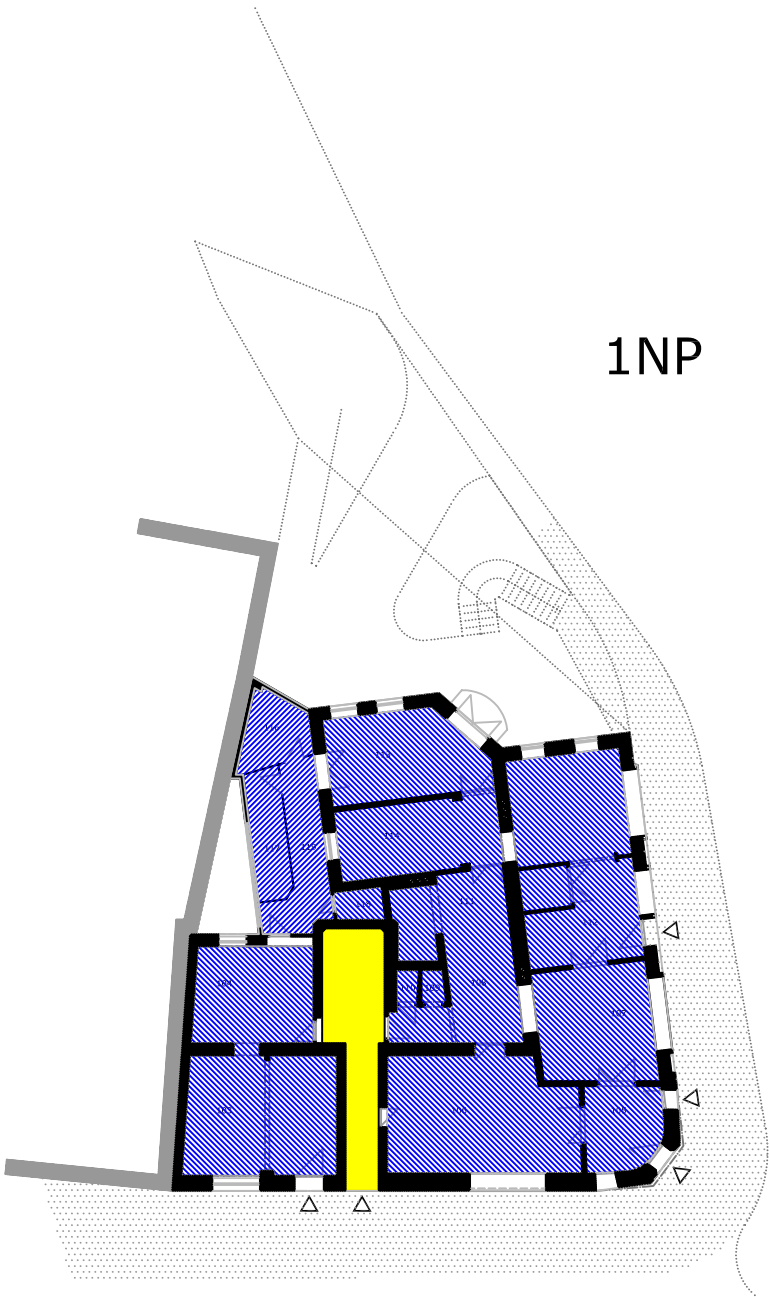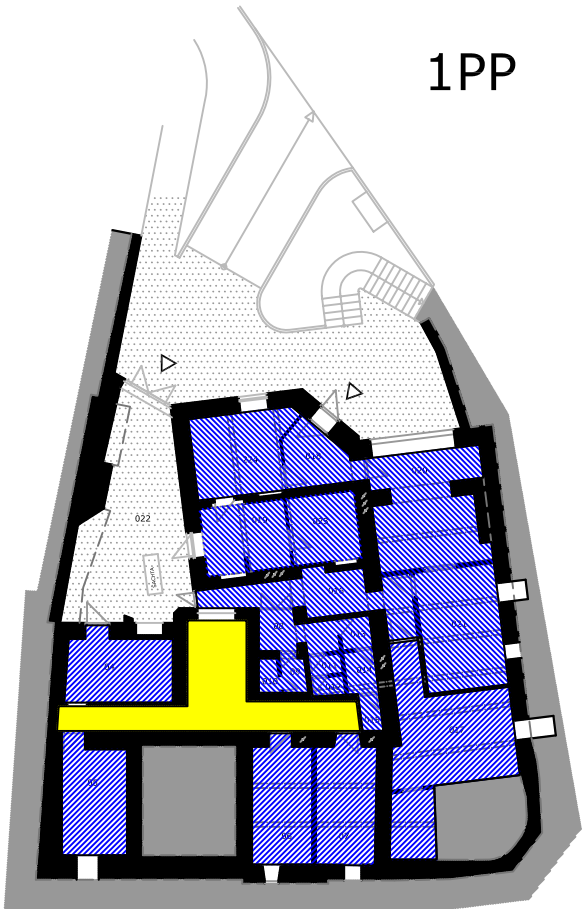


LEGENDA MIESTNOSTÍ

ČÍSLO	NÁZOV MIESTNOSTI	PLOCHA	DRUH PODLAHY	UPRAVA POVRCHOV
02	SCHODISKO		TERACO	
03	CHODBA	12,2	CEM. POTER	
04	SKLAD OBALOV	11,2	CEM. POTER	
05	DIELNA UDRZBY	11,5	CEM. POTER	
06	SKLAD NAPOJOV	11,8	CEM. POTER	
07	SKLAD DKP, UPRATOVACKA	11,5	CEM. POTER	
08	CHODBA	4,8	DLAŽBA	
09	PREDSIEN ZAMESTNANCI	1,3	DLAŽBA	obklad v 1500
010	WC ZAMESTNANCI	1,1	DLAŽBA	obklad v 1500
011	PREDSIEN ZENY	1,3	DLAŽBA	obklad v 1500
012	WC ZENY	1,3	DLAŽBA	obklad v 1500
013	PREDSIEN MUZI	1,6	DLAŽBA	obklad v 1500
014	PISOARE	2,4	DLAŽBA	obklad v 1500
015	WC MUZI	1,2	DLAŽBA	obklad v 1500
016	CHODBA	11,0	CEM. POTER	
017	SKLAD KVETIN	24,6	CEM. POTER	
018	VSTUP - ZADVERIE	6,6	DLAŽBA	viz. Interfer
019	PREDSIEN - SATNA	9,5	DLAŽBA	obklad v 1500
020	PREDAJNA KVETOV	19,5	DLAŽBA	viz. Interfer
021	ARANZOVANIE A PRIPRAVA KVETOV	16,5	PVC, CEM. POTER	obklad v 1500
022	MANIPUL. PRIESTOR		CEM. POTER	
023	ARCHIV	8,1	DLAŽBA	
024	INFOCENTRUM	11,7	DLAŽBA	viz. interfer

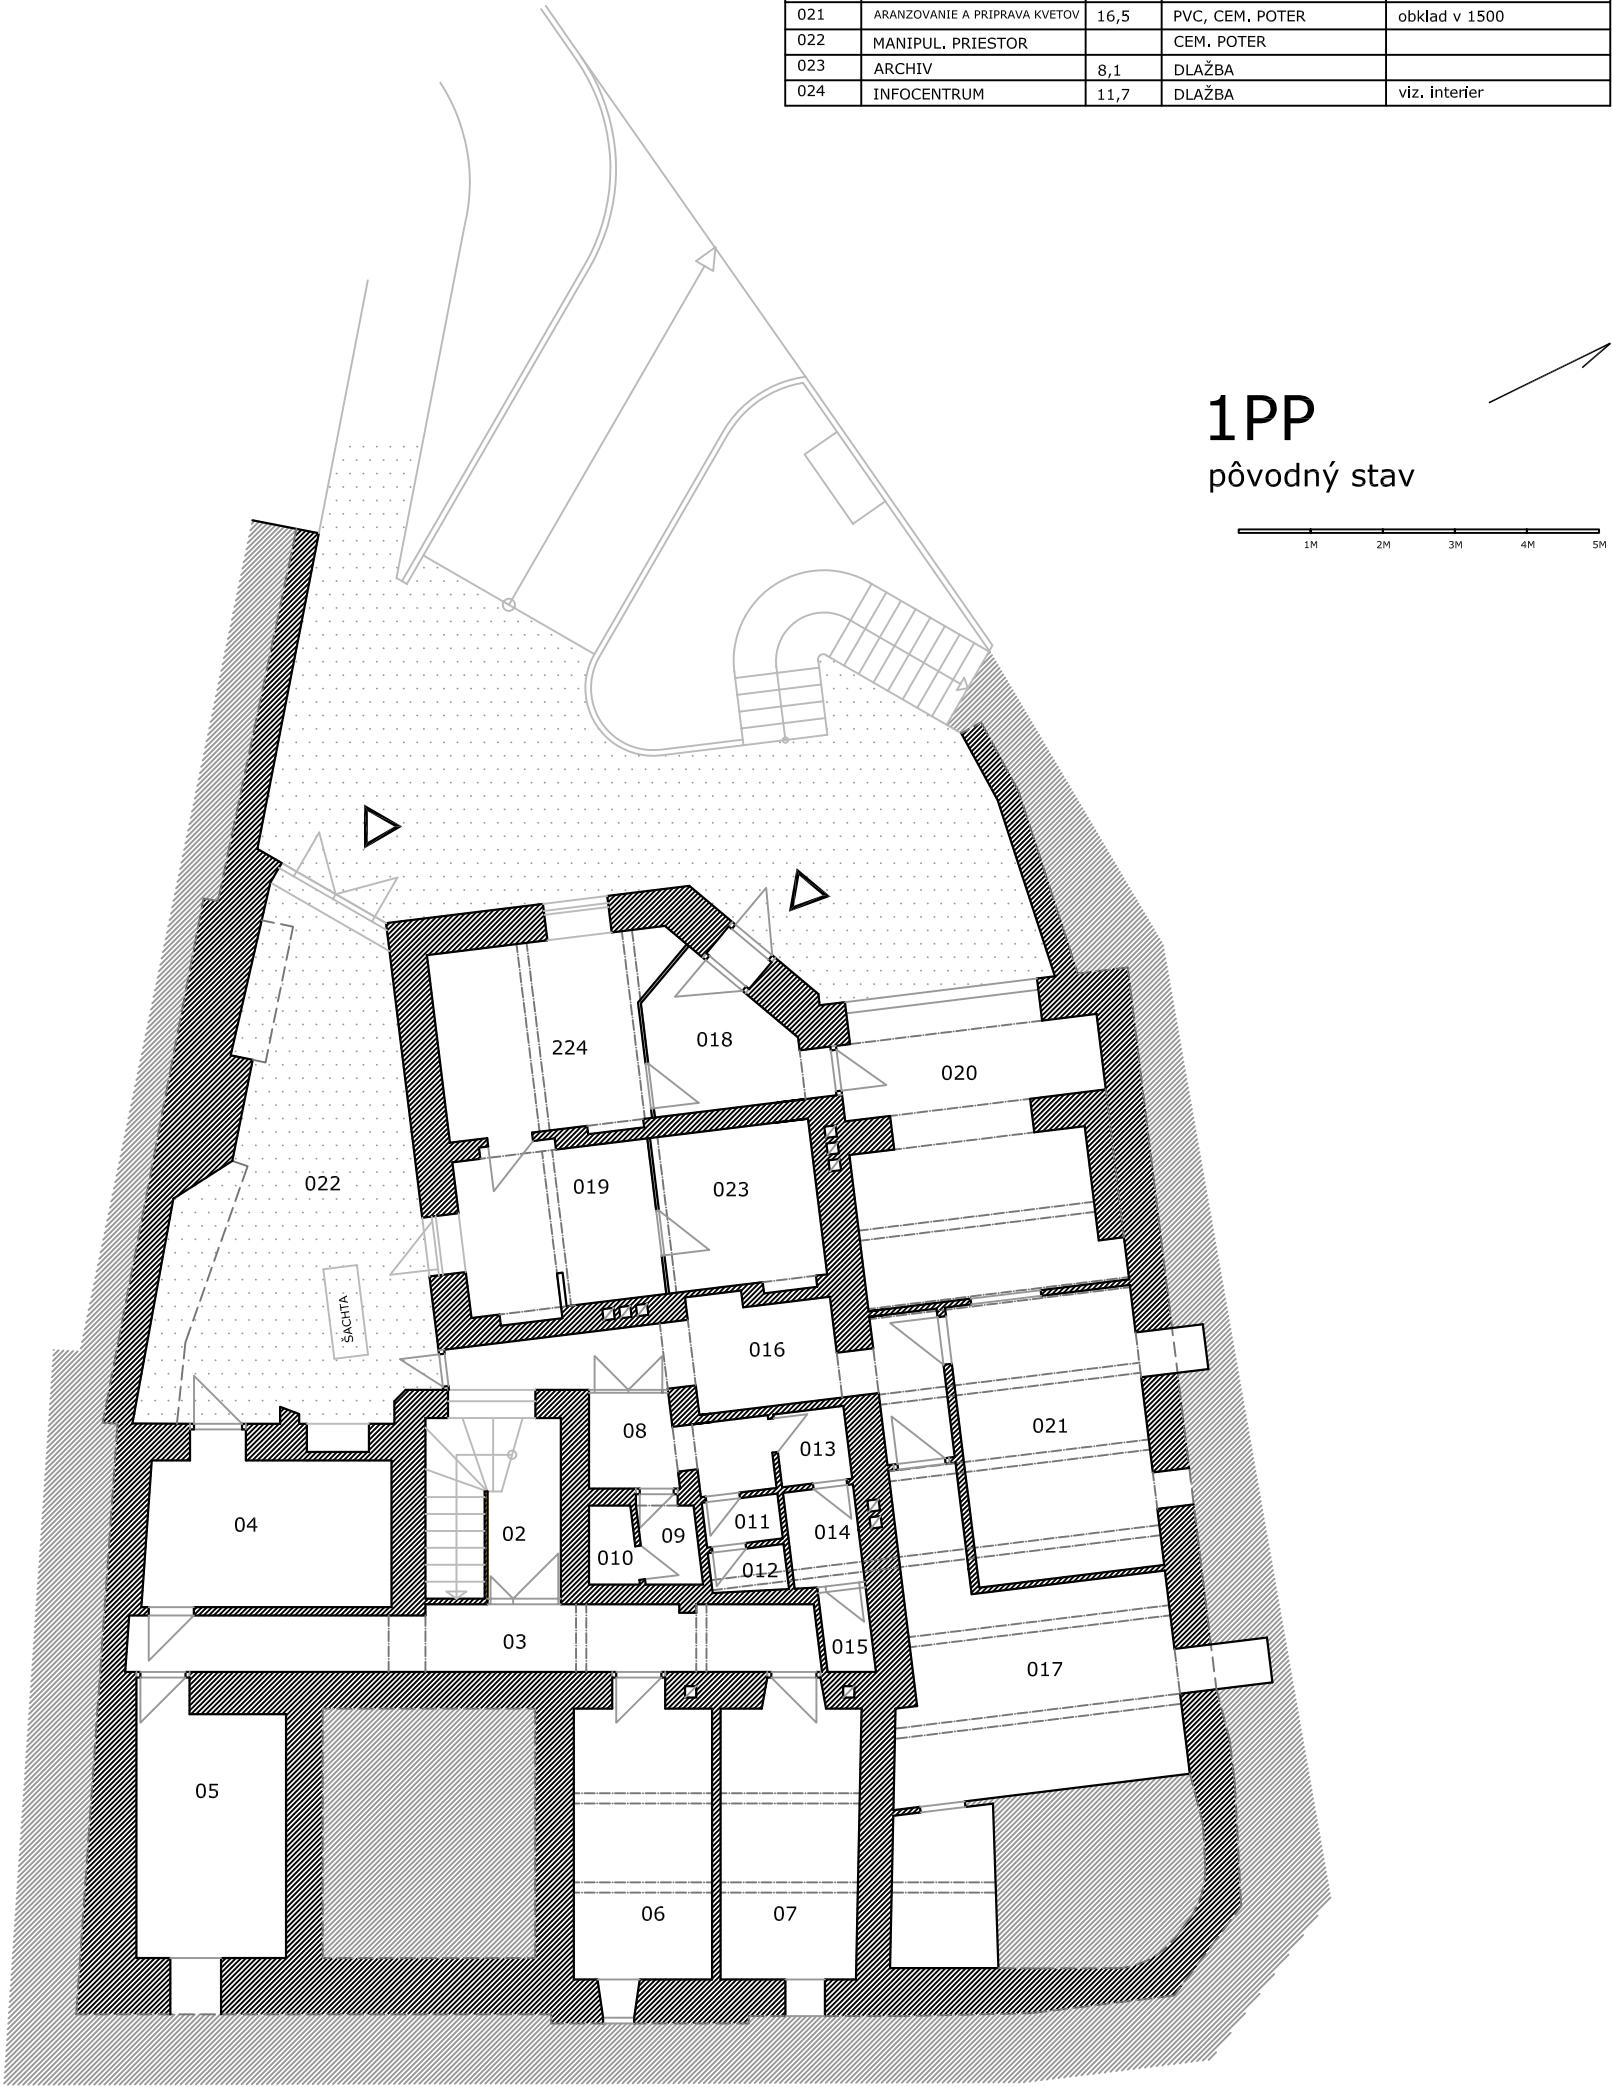

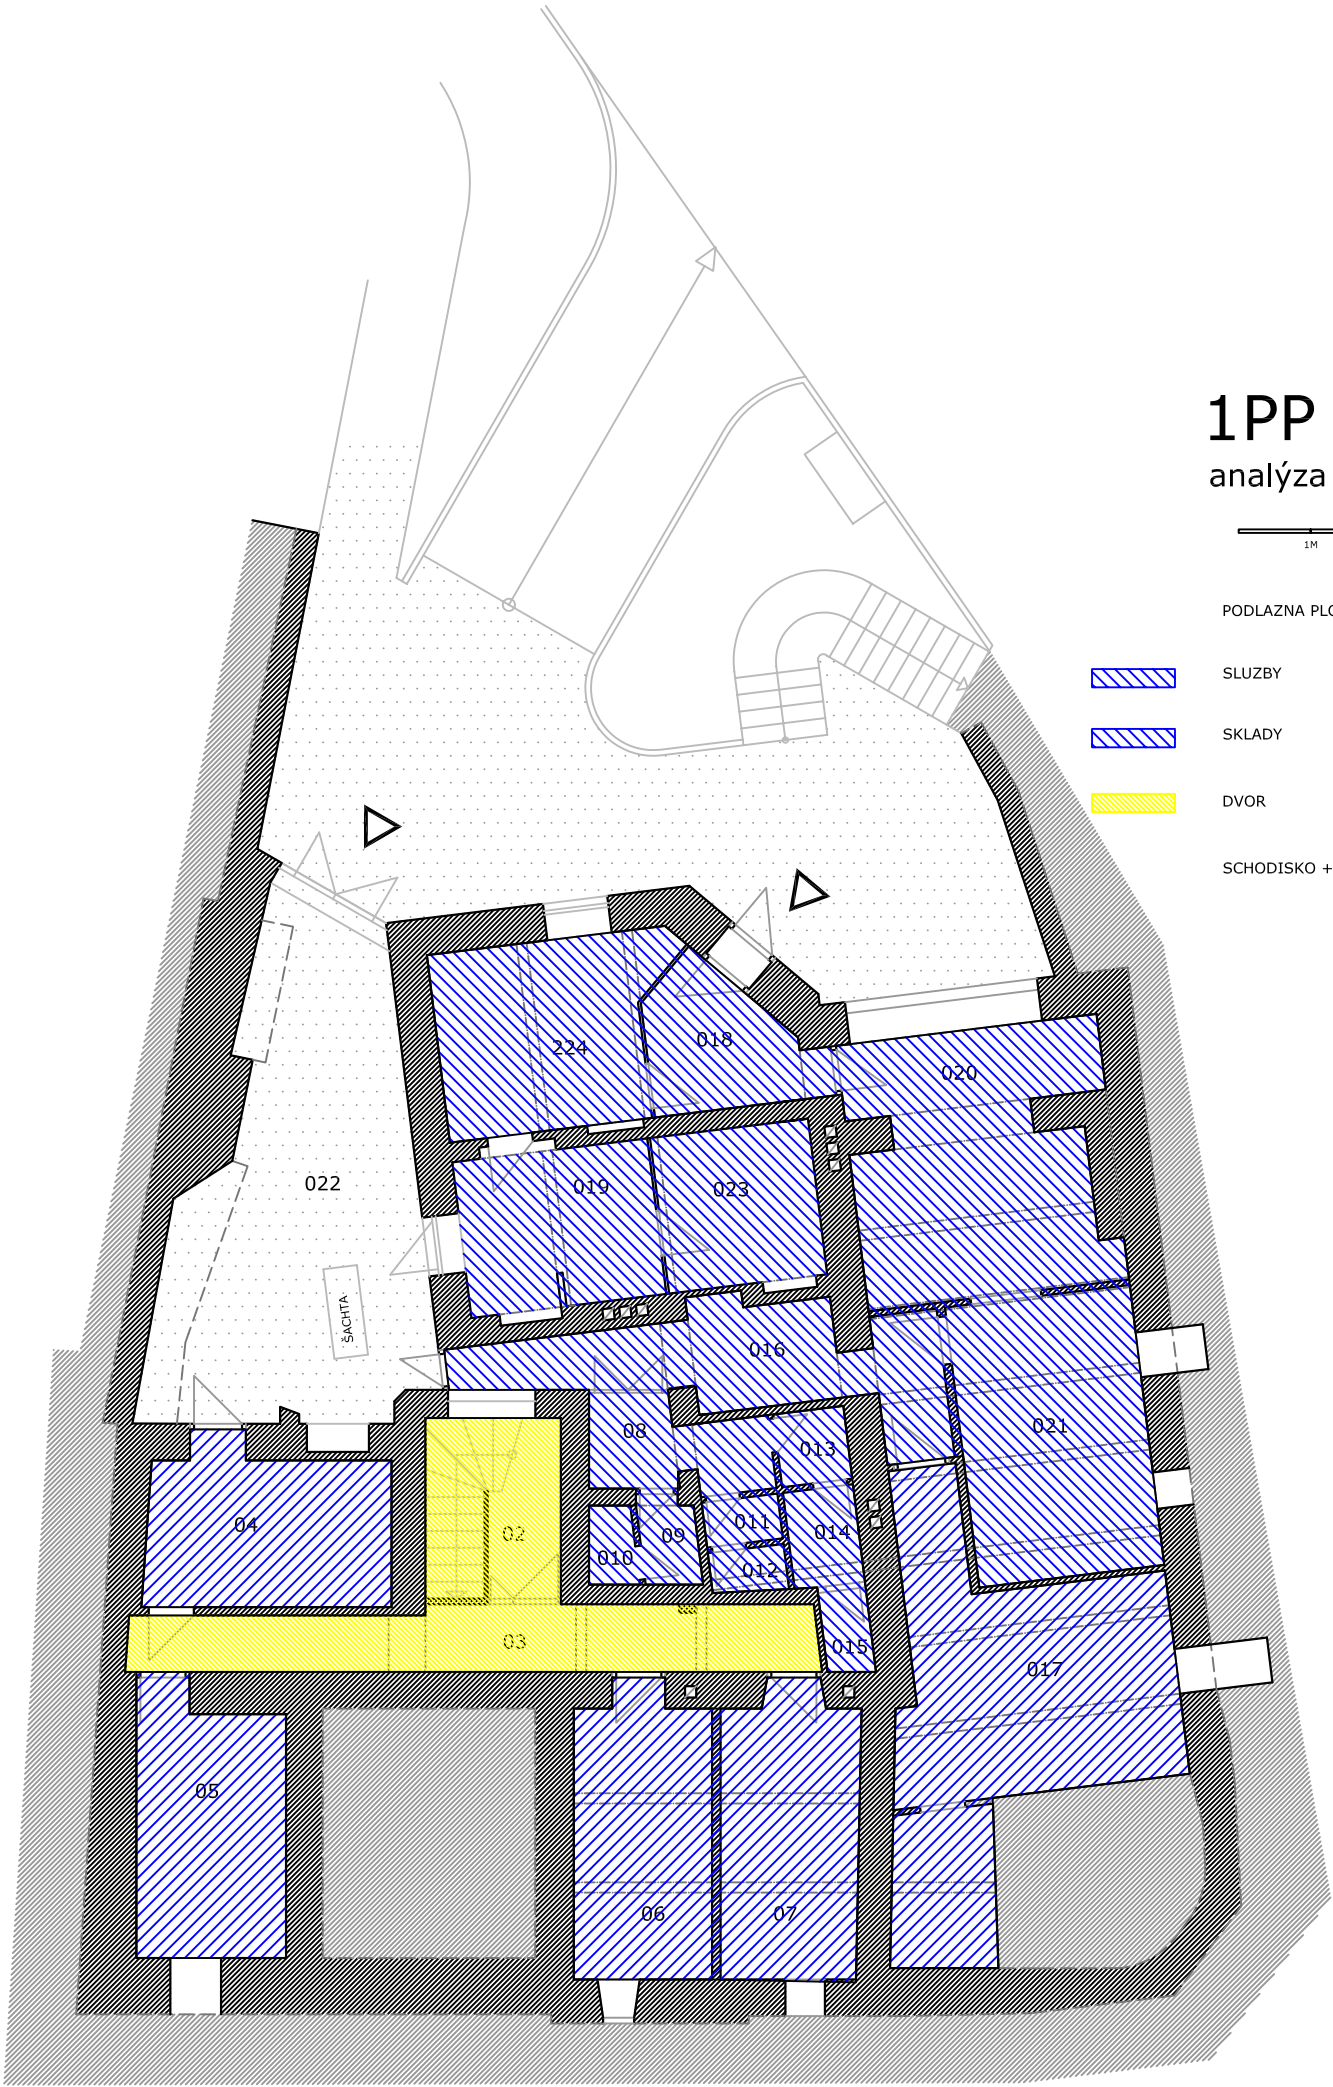


1PP
analýza

 

PODLAŽNA PLOCHA	cca 362 M2
SLUŽBY	cca 103 M2
SKLADY	cca 48 M2
DVOR	cca 35 M2
SCHODISKO + VSTUP	cca 21 M2

LEGENDA MIESTNOSTÍ

ČÍSLO	NÁZOV MIESTNOSTI	PLOCHA	DRUH PODLAHY	UPRAVA POVRCHOV
101	schodisko			
102	chodba	6,5	dlažba	
103	zmrzlínový bar	29,0	ker. dlažba	viz. interier
104	prípravná	19,0	teraco dlažba	obklad v 1800
105	vstup	10,2	dlažba	
106	cukráren	34,3	ker. dlažba	viz. interier
107	predajná pecíva	21,5	ker. dlažba	viz. interier
108	prípravná	15,8	ker. dlažba	obklad v 1800
109	sklad prúrcny	1,3	ker. dlažba	obklad v 1800
110	upratovacka	1,2	ker. dlažba	
111	umývanie riadu	12,2	ker. dlažba	obklad v 1800
112	pekaren	37,2	teraco dlažba	obklad v 1800
113	miestnost na kysnutie	3,2	teraco dlažba	obklad v 2100
114	miestnost na miesenie	19,5	teraco dlažba	obklad v 1800
115	sklad muky	28,1	drevena podlaha	obklad v 1800
116	sklad surovín pre pekaren	7,0	drevena podlaha	
117	sklad surovín pre výrobu zmlíny	8,6	drevena podlaha	
118	wc personal	2,1	ker. dlažba	obklad v 1500
119	komunikacny priestor	11,3		


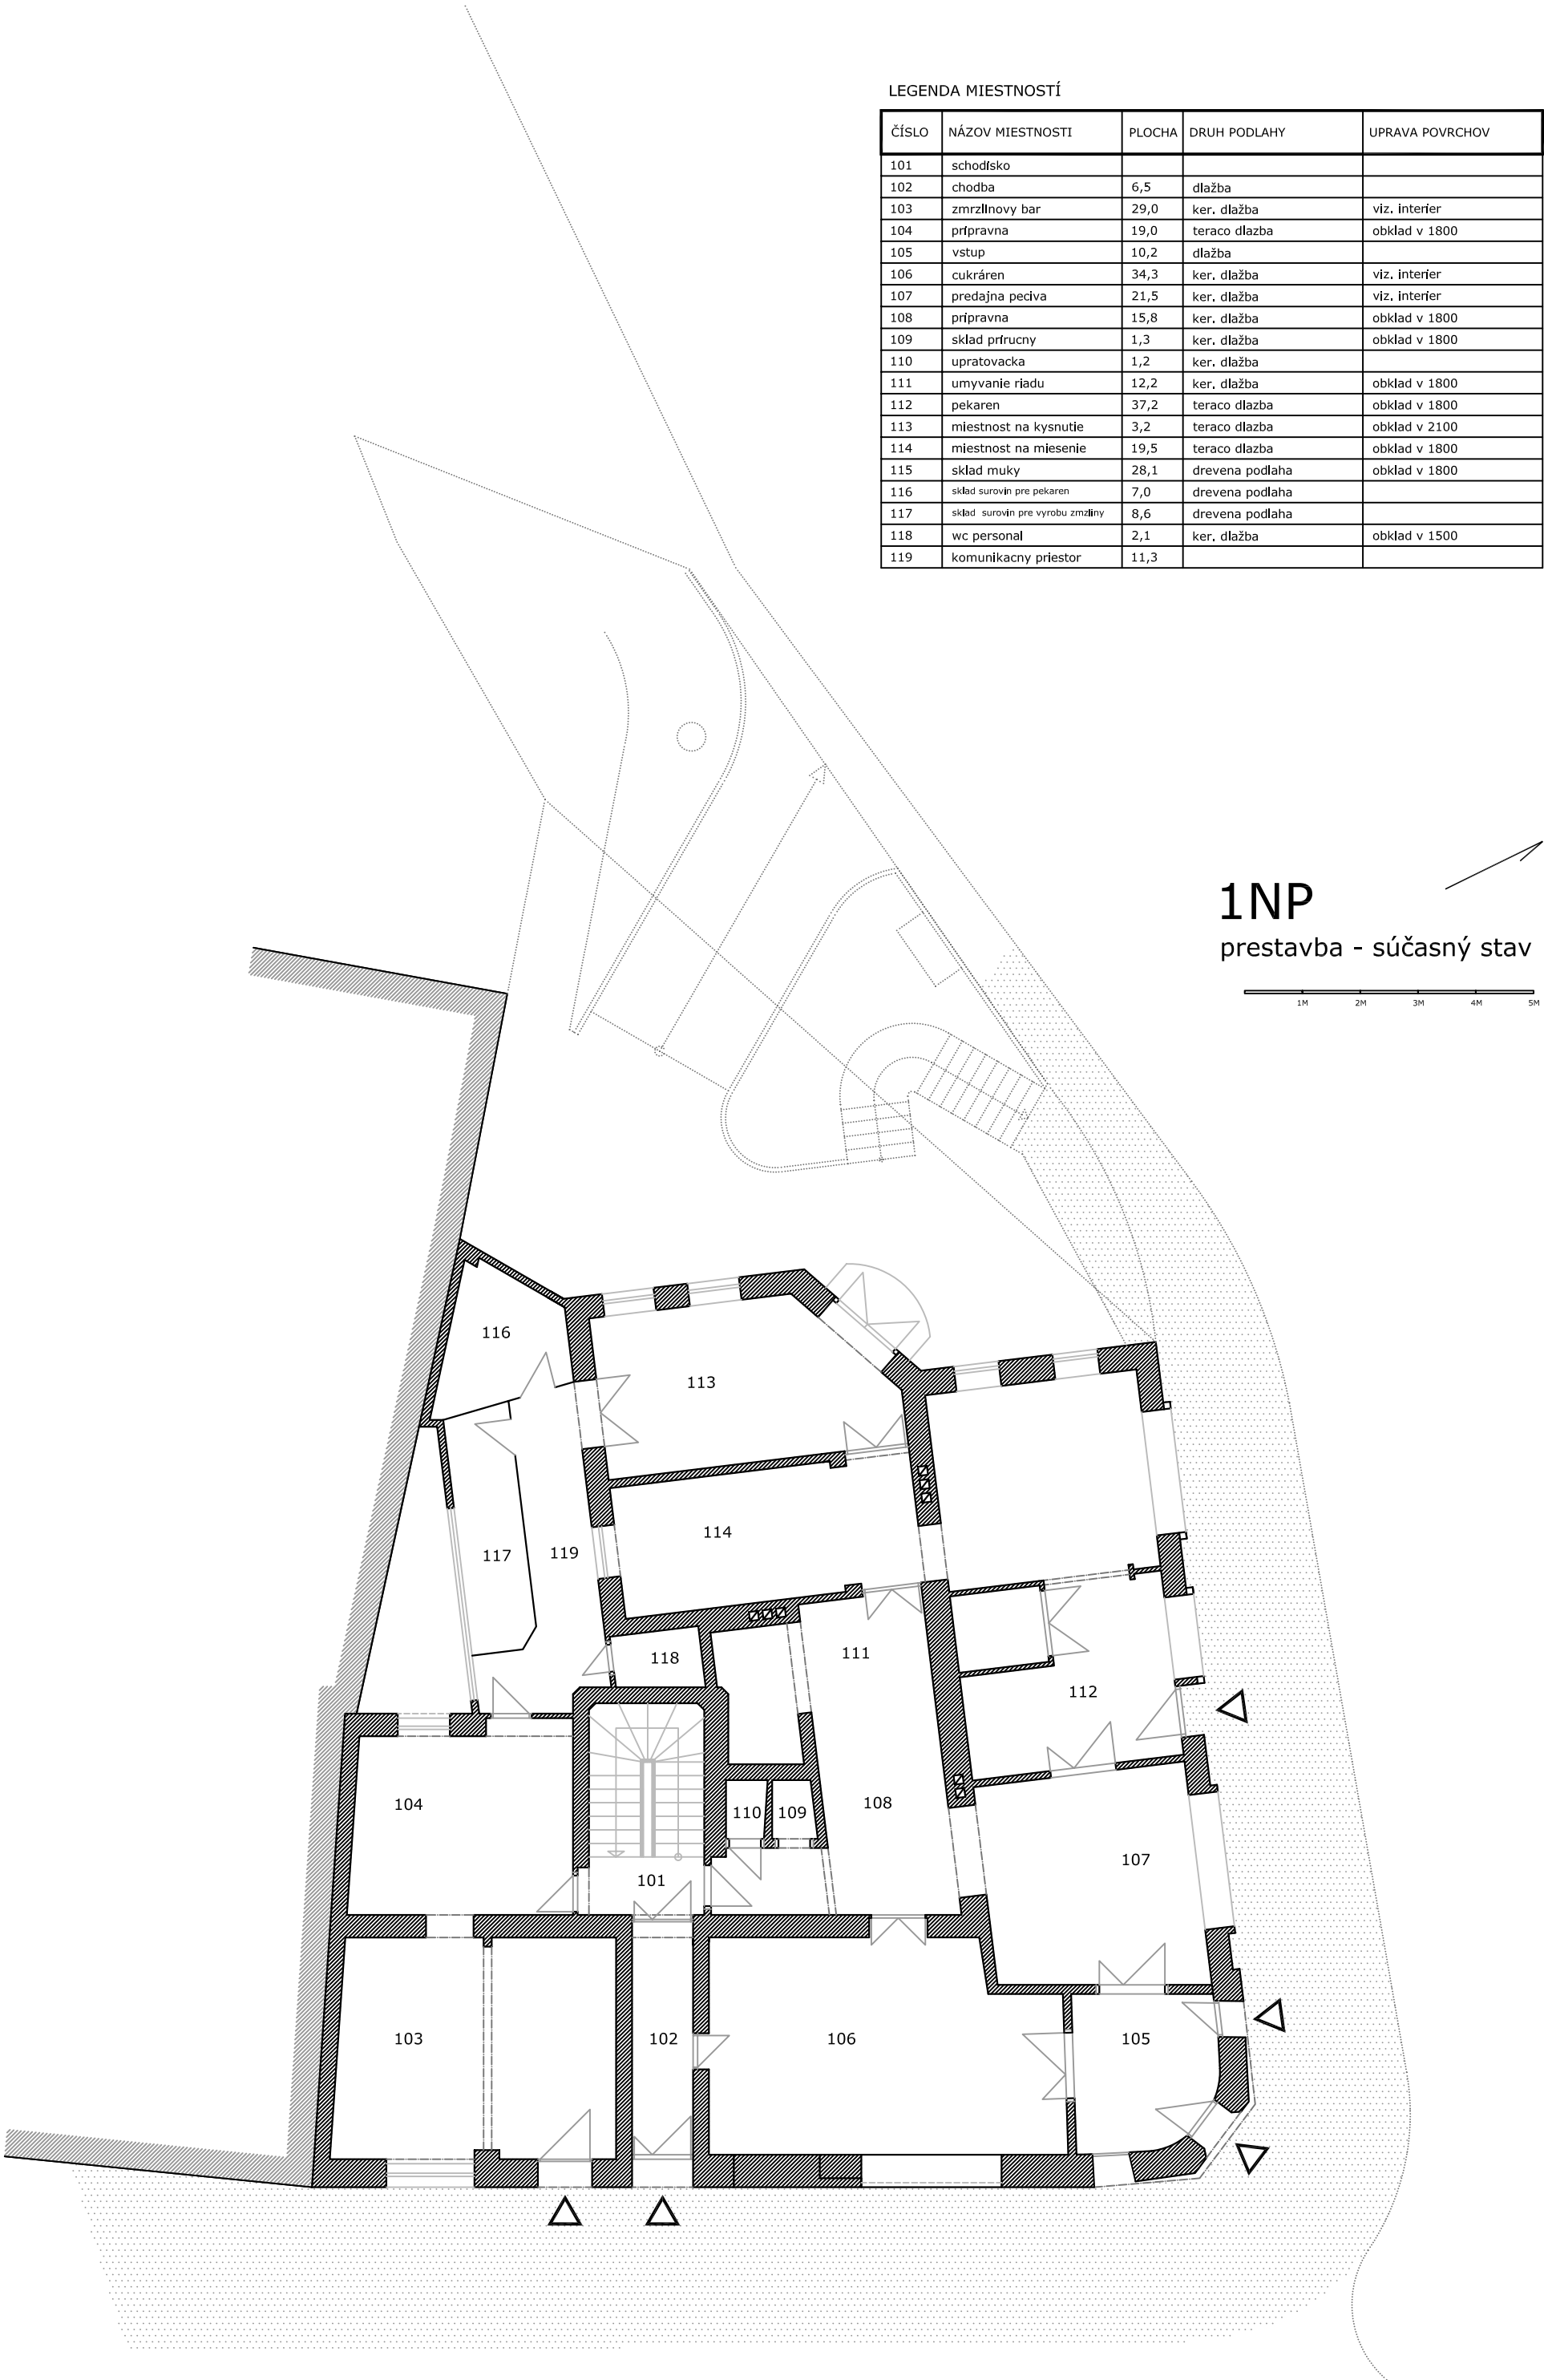



LEGENDA MIESTNOSTÍ


ČÍSLO	NÁZOV MIESTNOSTI	PLOCHA	DRUH PODLAHY	UPRAVA POVRCHOV
201	SCHODISKO		TERACO	
202	PREDSIEN	2,9	DLAŽBA	
203	KUPELNA	5,1	DLAŽBA	
204	KUCHYNA	10,3	PVC	
205	IZBA	16,7	PVC	
206	IZBA	14,2	PVC	
207	PREDAJNA PRIEM.		PVC	obklad v 1200
208	TOVARU	38,0	PVC	
209	CHODBA	15,1	DLAŽBA	
210	WC	1,2	DLAŽBA	
211	WC	1,2	DLAŽBA	
212	PREDAJNA PRIEM. TOVARU	62,1	PVC	obklad v 1200
213	DENNA MIESTNOST	11,8	PVC	
214	PREDSIEN PERSONAL	4,6	PVC	
215	UMYVAREN, MUZI, PERSONAL	2,7	DLAŽBA	obklad v 2100
216	SATNA PERSONAL MUZI	7,1	PVC	
217	PRESIEN BYTU	4,1	DLAŽBA	
218	CHODBA	4,0	DLAŽBA	obklad v 1500
219	KUPELNA, WC	4,6	DLAŽBA	obklad v 2100
220	KUCHYNA	12,5	PVC	obklad v 1500
221	IZBA	19,5	PVC	
222	WC PERSONAL MUZI	1,2	DLAŽBA	obklad v 1500
223	BALKON			

2NP

prestavba - súčasný stav

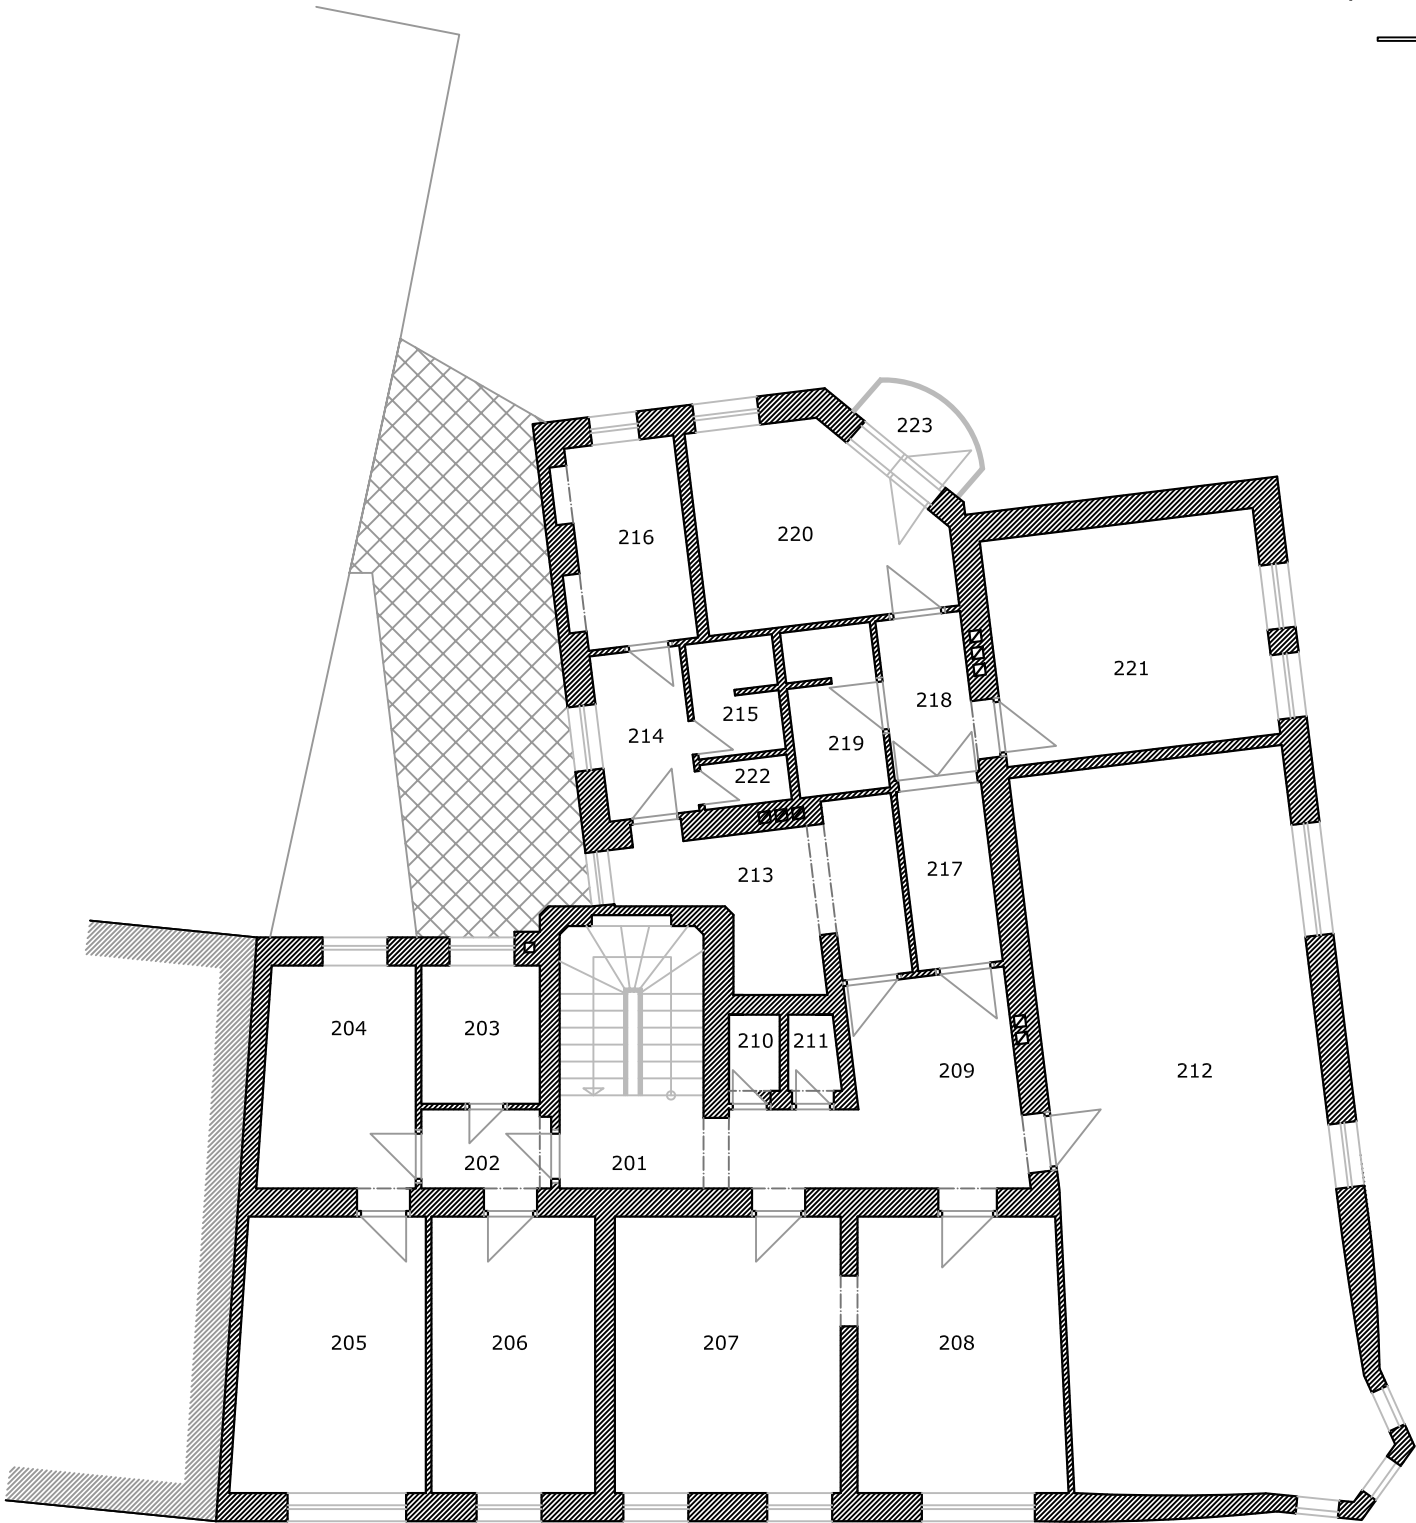 

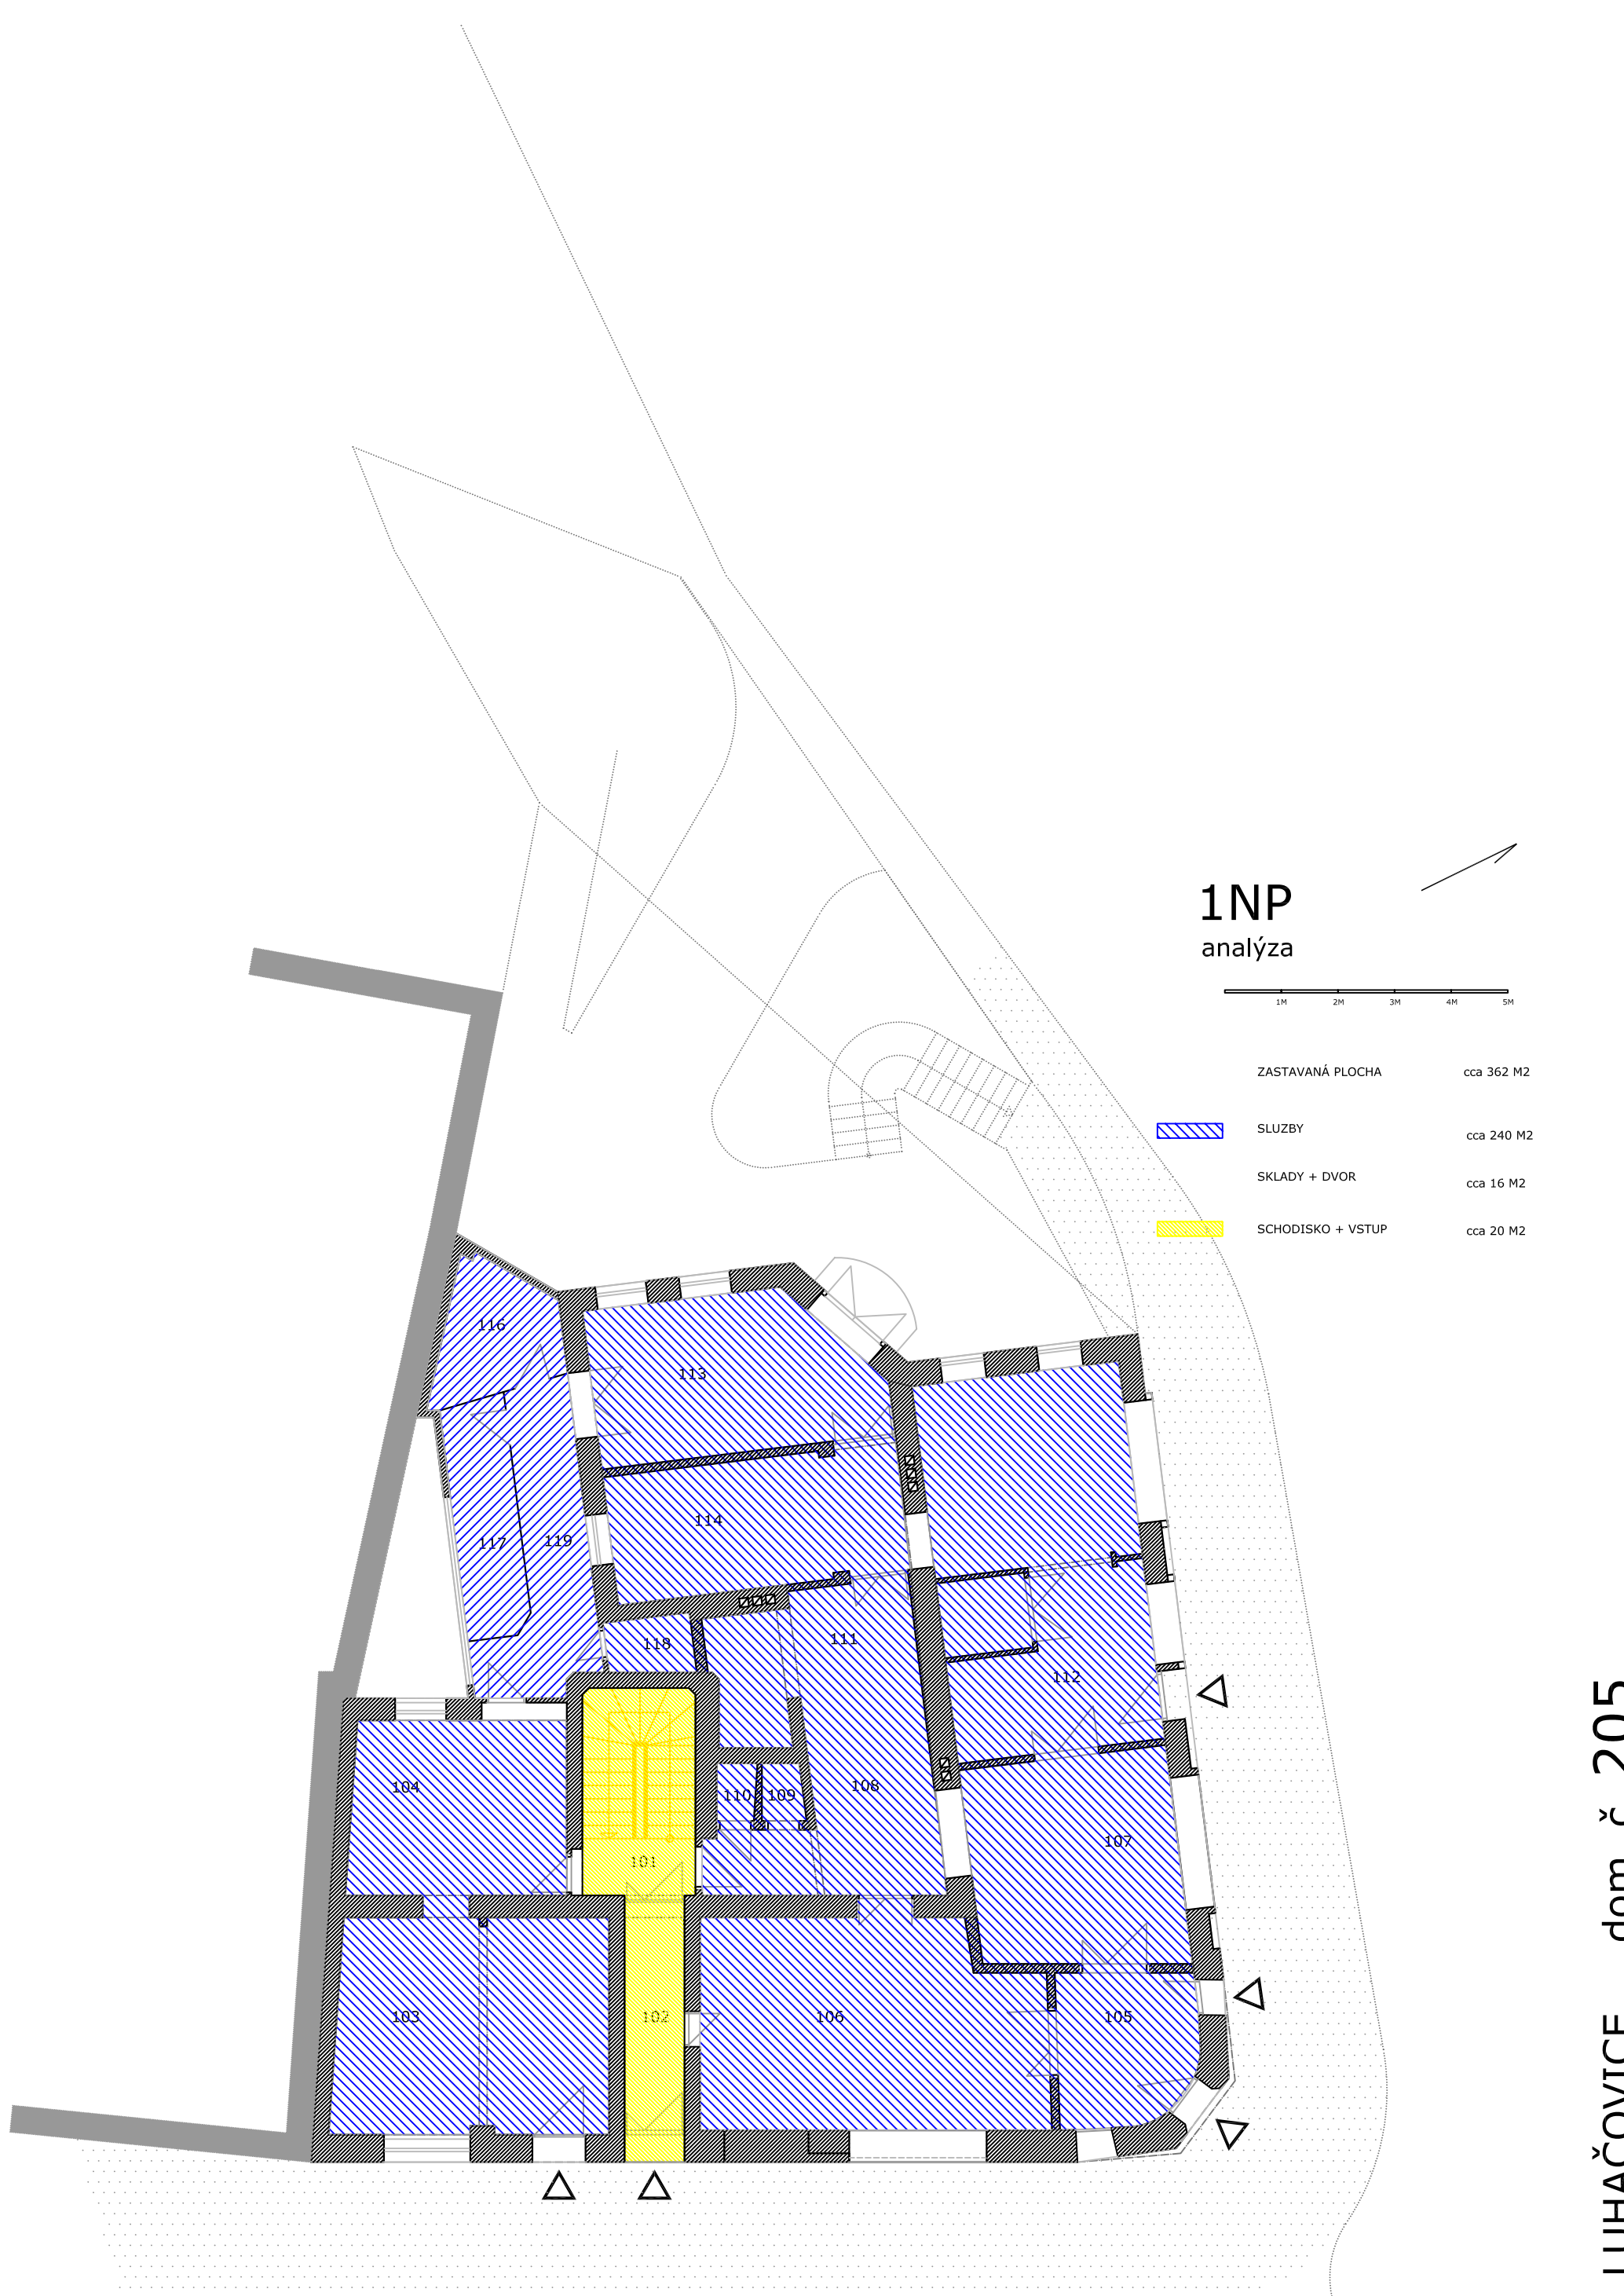

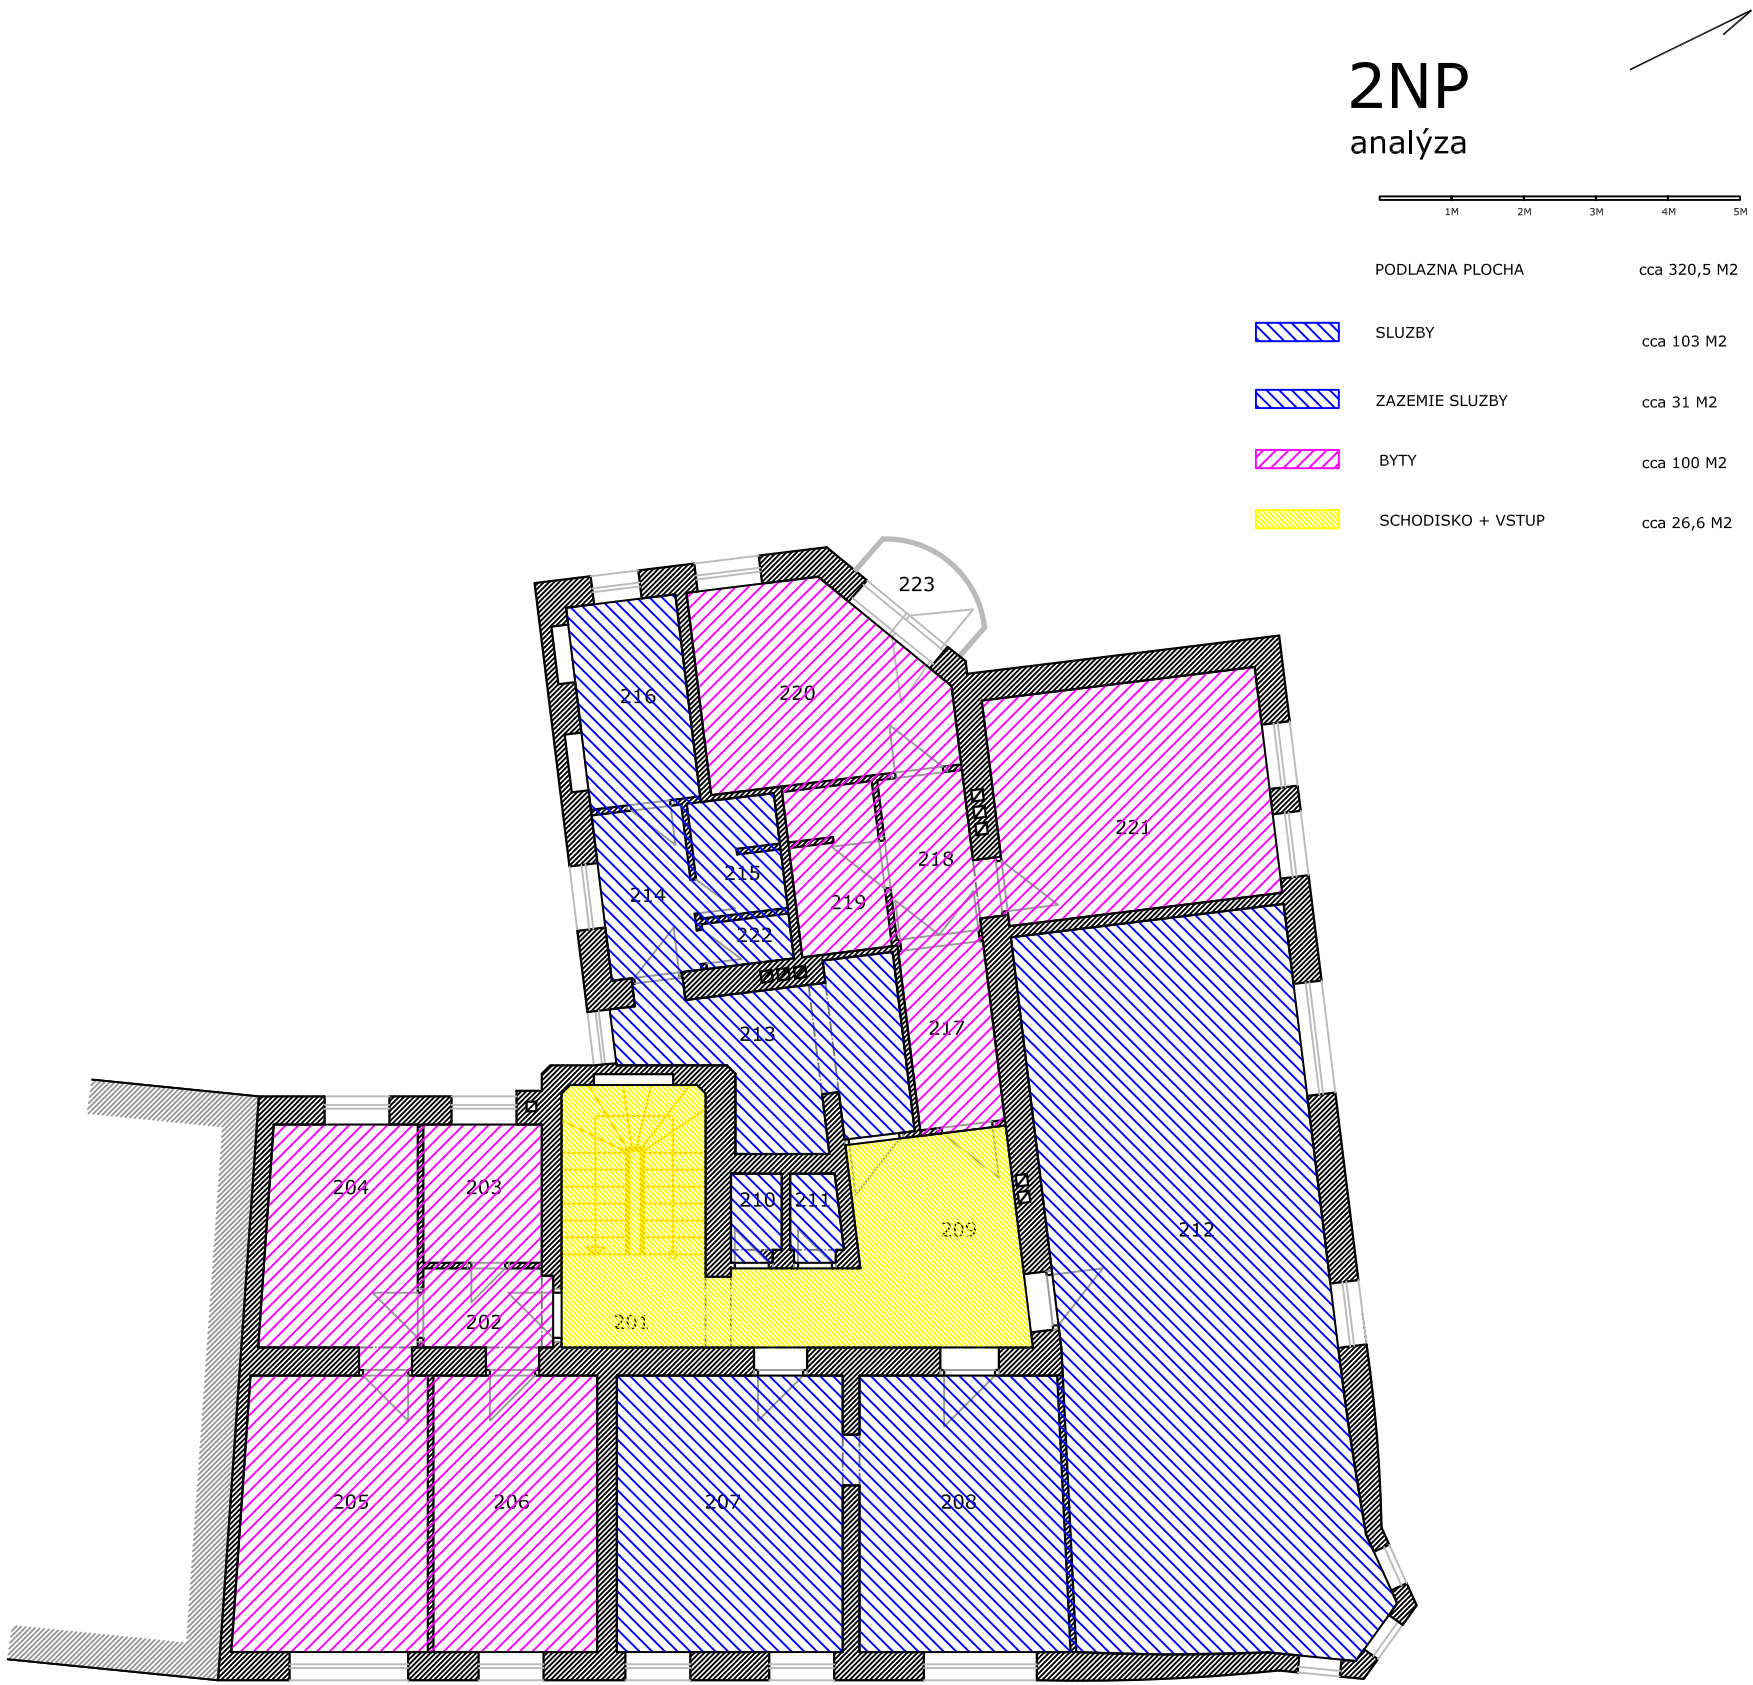

LEGENDA MIESTNOSTÍ

ČÍSLO	NÁZOV MIESTNOSTI	PLOCHA	DRUH PODLAHY	UPRAVA POVRCHOV
301	SCHODISKO		TERACO	
302	CHODBA	32,1	DLAŽBA	
303	SKLAD	3,7	PVC	
304	KANCELÁRIA	12,0	PVC	
305	KRAJCIRSTVO	16,7	PVC	obklad v 1500
306	KANCELÁRIA	48,3	PVC	obklad v 1500
307	KANCELÁRIA	30,4	PVC	obklad v 1500
308	WC	1,4	DLAŽBA	
309	WC	1,5	DLAŽBA	
310	SCHODISKO		DREVENÁ PODLAHA	
311	UPRATOVACKA	2,9	DLAZBA	obklad v 1200
312	KANCELARIA	46,5	PVC	obklad v 1500
313	PREDSIEN	1,5	DLAZBA	
314	DENNA MIESTNOST ZENY	16,6	PVC	
315	SATNA ZENY PERSONAL	14,4	PVC	obklad v 1500
316	UMYVAREN PERSONAL	7,4	DLAZBA	obklad v 1500
317	WC PERSONAL	1,4	DLAZBA	obklad v 1500

3NP
prestavba - súčasný stav


1M


2M

3M

4M


5M

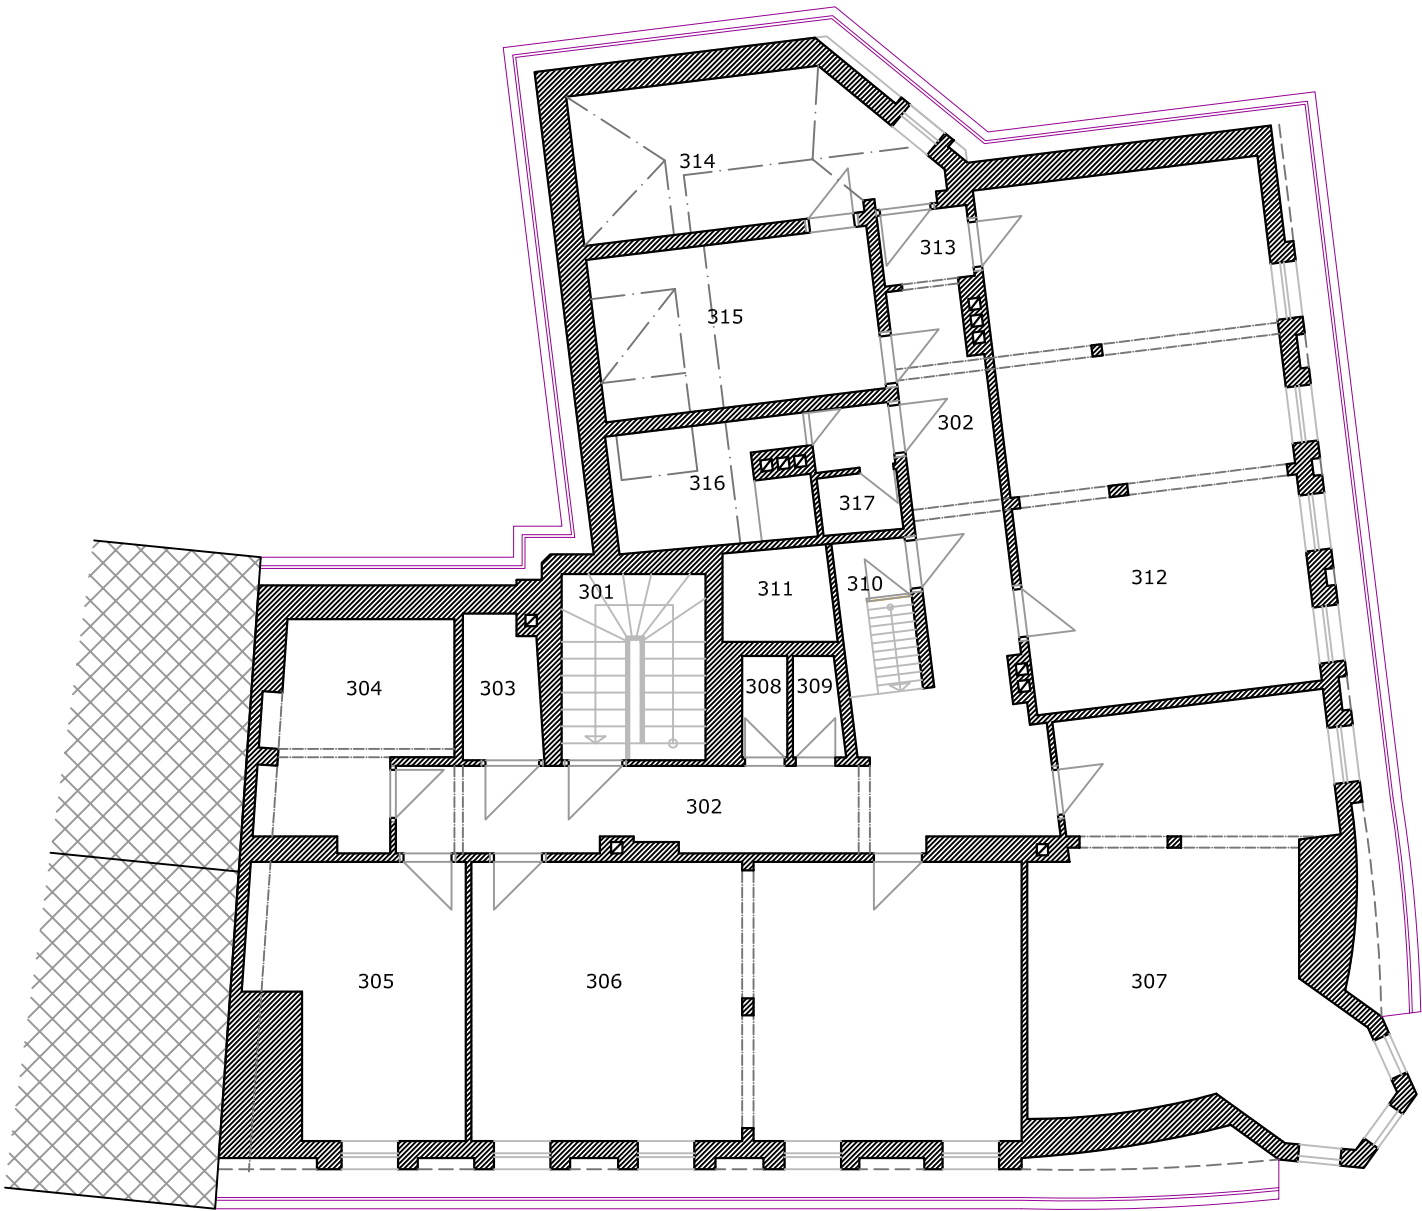

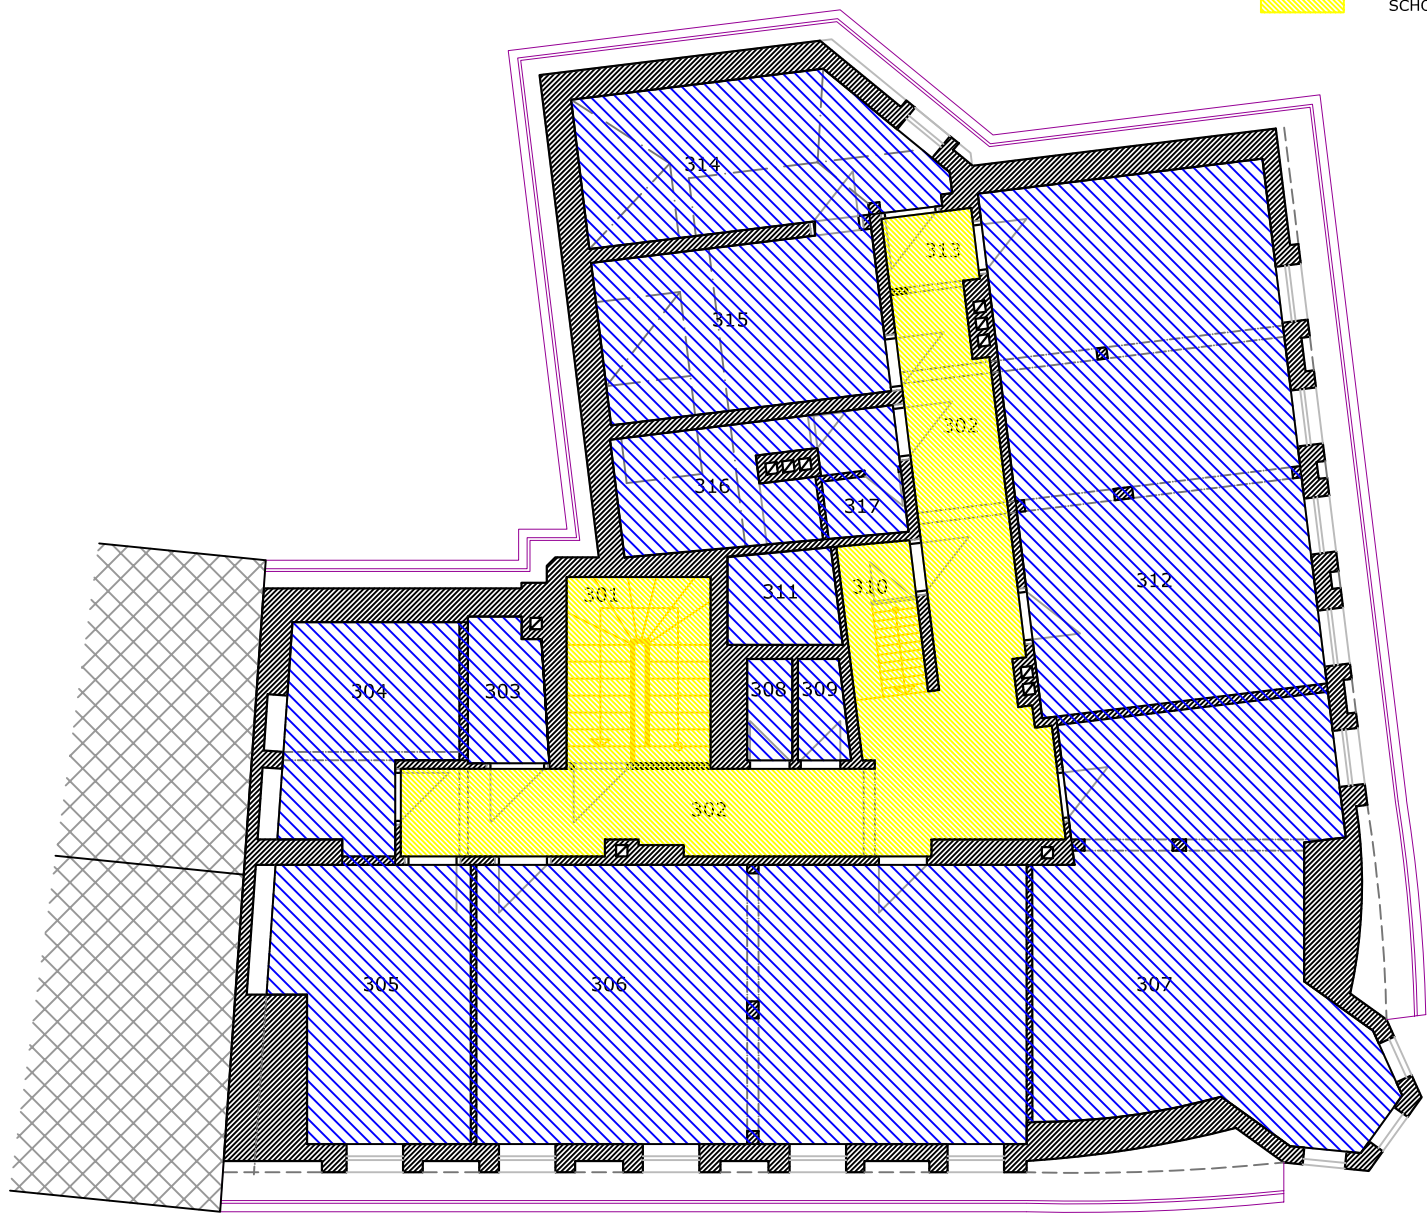

3NP

analýza

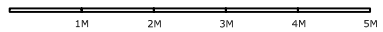

PODLAZNA PLOCHA cca 312 M2

KANCELARIE cca 166,2 M2

ZAZEMIE cca 46 M2

SCHODISKO + CHODBY cca 46,7 M2

